

关于山隐村 1#路边坡防护及覆绿施工项目的采购公示

公示简要情况说明：为便于各单位及时了解采购项目，现将建德市江南秘境旅游发展有限公司 2020 年 10 月关于本项目的采购意向公开如下：

序号	采购项目名称	采购需求概况	预算金额 (万元)	预计采购 时间	备注
1	山隐村 1#路边坡防护及覆绿施工项目	山隐村 1#路边坡防护及覆绿施工，面积约为 3000 m ²	45	2020 年 10 月	此项目需勘查现场，并根据现场情况进行方案优化（初步方案详见附件 1）





联系人：姜晓明 联系电话：15057173661

本次公开的采购意向是本单位采购工作的初步安排，请意向单位与我司进行联系，并在公告发布之日起 7 日内将有关资质文件（加盖公章）快递或自行送至我司。资质文件必须包含但不限于以下内容：公司法人营业执照、其他相关文件。

须知：此公示仅邀请具有相应资质的意向单位，意向单位需提供相关资料并经我司资质审核后，我司将向符合要求的单位发出报价邀请函，邀请单位报价。

建德市江南秘境旅游发展有限公司

2020 年 10 月 19 日

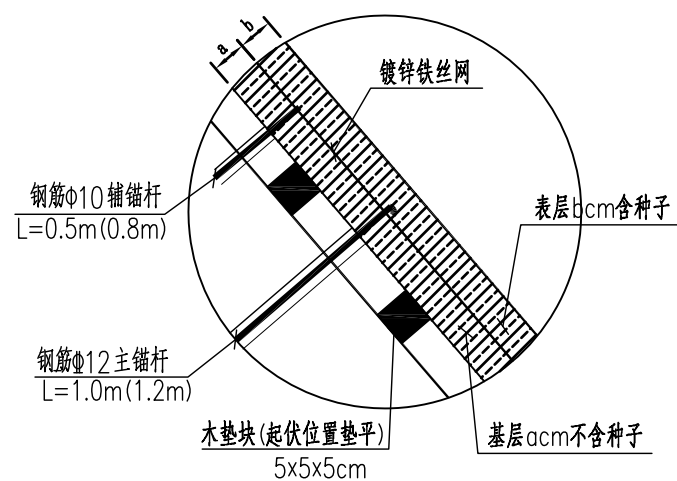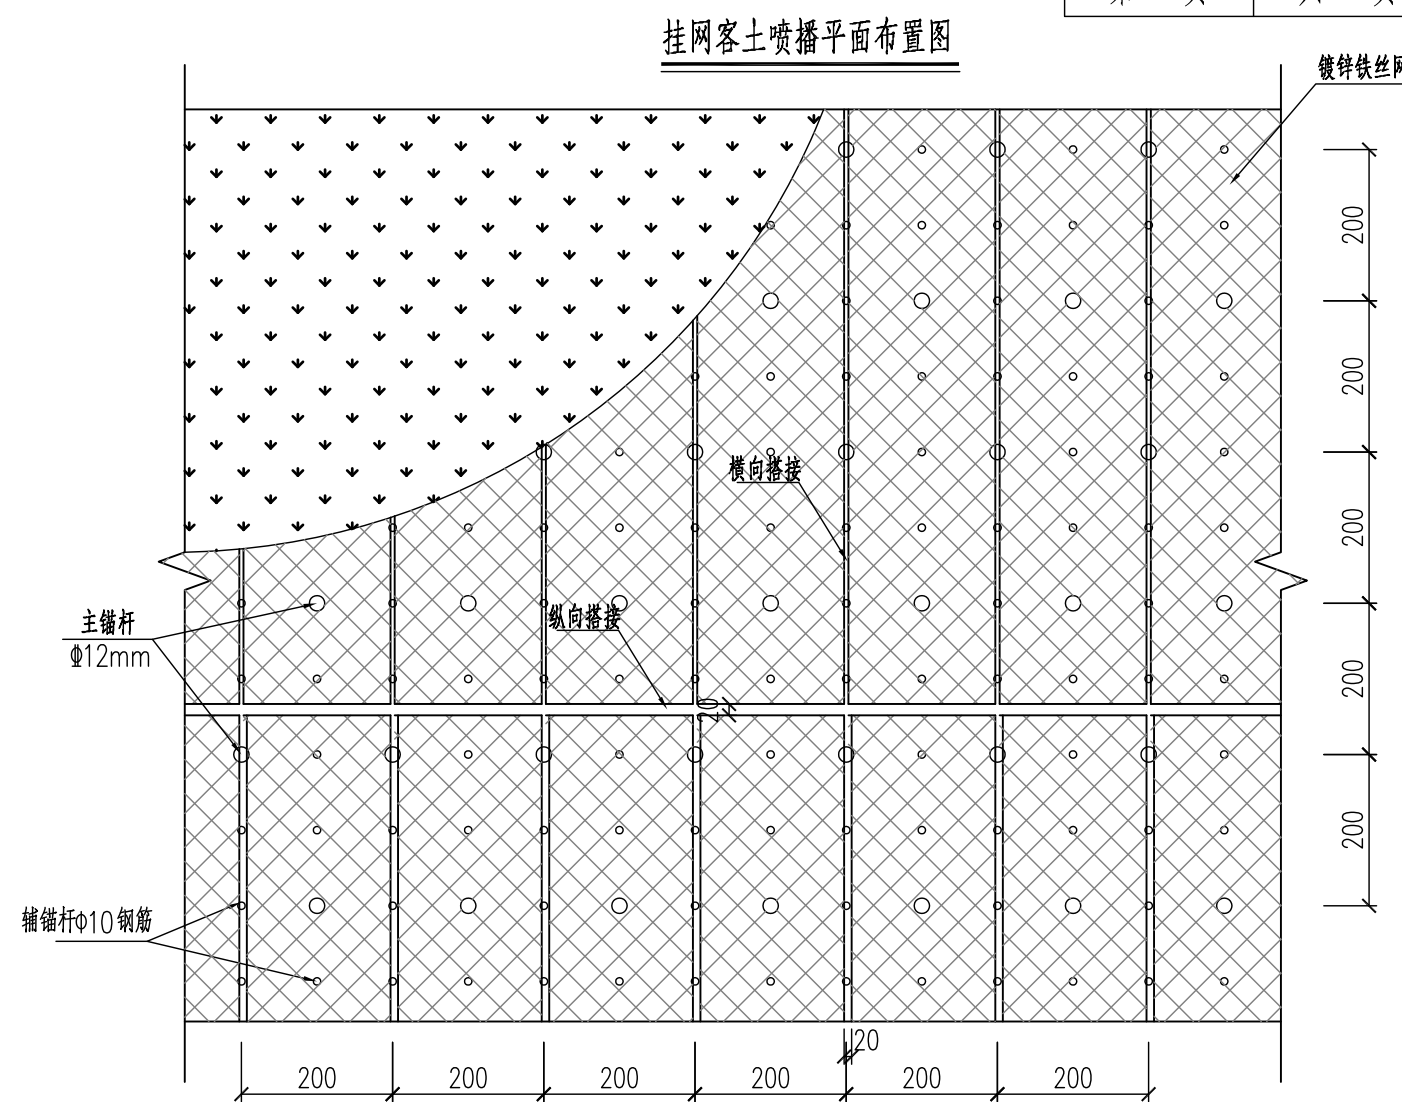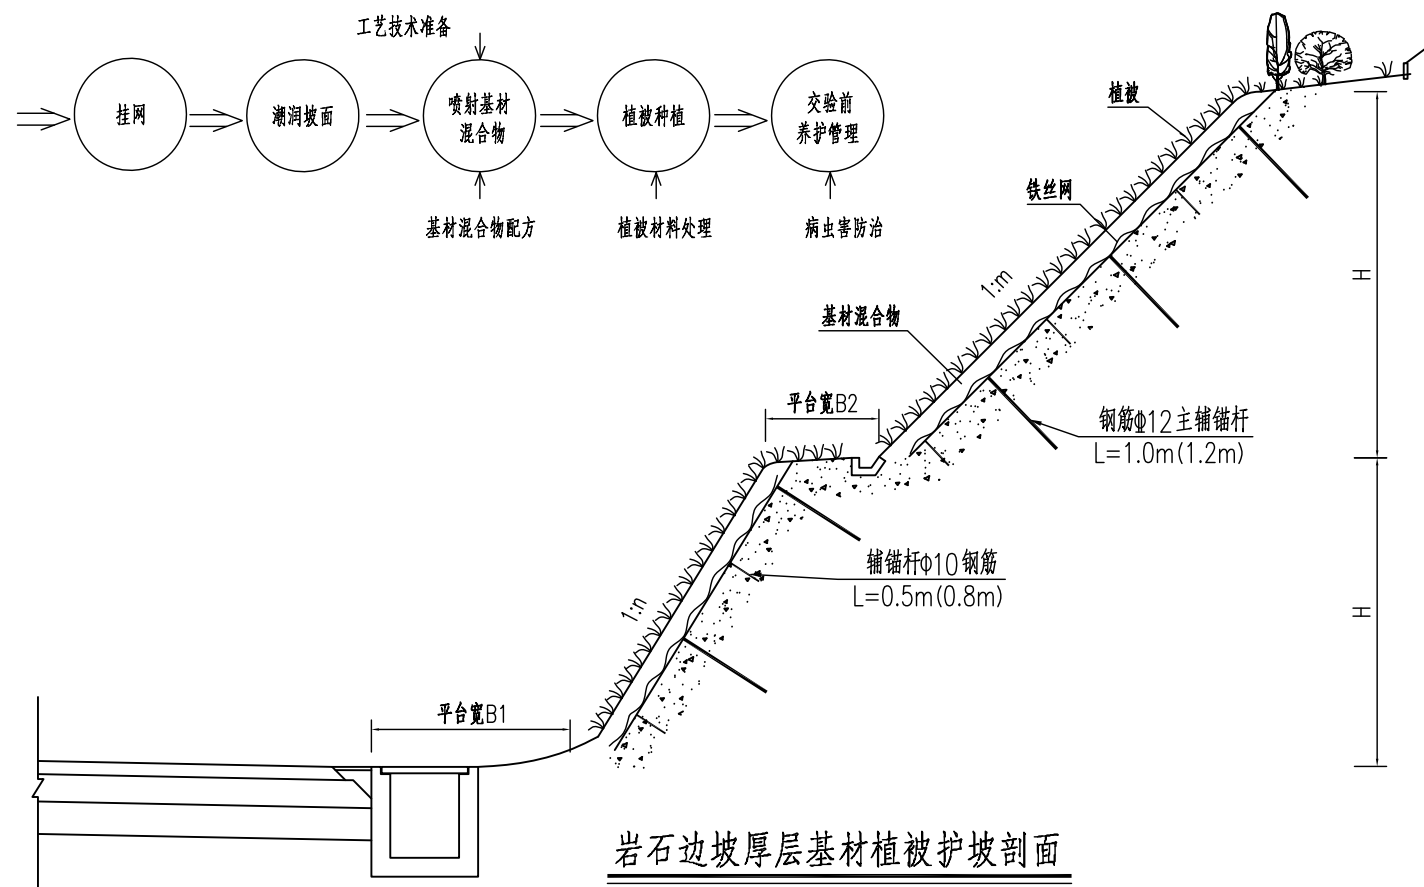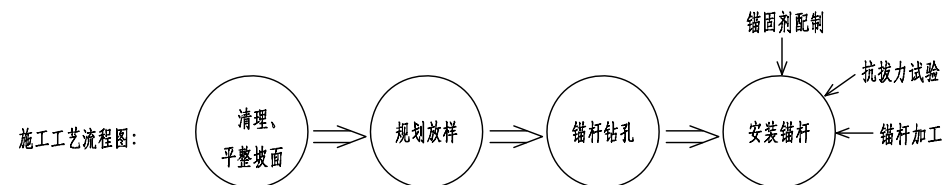

编号	项 目		单位	数量
	分部	分项		
1	主锚杆	Φ45钻孔	m	30(36)
2		Φ12钢筋	kg	26.64(31.1)
3	辅锚杆	Φ45钻孔	m	52.5(84)
4		Φ10钢筋	kg	32.4(46.3)
5	镀锌铁丝网		m ²	110.00
6	客土喷播层		m ²	100.00

注:括号内为主锚钢筋加长后的数量,注数量按实际发生的工程量计。

坡面绿化种子推荐配比

项目	序号	名称	单位	配比/m ²	备注
坡面绿化	1	紫花苜蓿	克	3克	
	2	高羊茅	克	10克	
	3	波斯菊	克	1.5克	
	4	百喜草	克	5克	II级以下边坡
	5	百喜草	克	8克	III级及以上边坡
	6	二月兰	克	1-1.5克	
	7	紫穗槐	克	3.0克	
	8	白三叶	克	3.0克	
	9	胡枝子	克	1.0克	
	10	结缕草	克	5.0克	II级以下边坡
	11	柱花草	克	1.0克	
	12	狗牙根	克	2.0克	II级以下边坡

说明:

- 1、本图尺寸除注明外,余均以cm为单位;
- 2、本图为路堑边坡挂网客土喷播防护图,坡度应缓于1:1.5;
- 3、锚杆为正方形布置:主锚杆间距为2.0m,相邻两排主锚杆错开布置,辅锚杆间距1m,锚杆头弯钩长20cm。锚杆钻孔直径Φ45mm,采用M30水泥砂浆灌注。对于较破碎岩体边坡,其主、辅锚杆应分别加长至1.2m、0.8m;
- 4、镀锌铁丝网,铁丝直径为2.2mm,网眼尺寸一般为50mm;
- 5、镀锌铁丝网应沿坡面纵向铺盖,搭接宽度不小于20cm,搭接部位应选择连接钢筋处。当坡面无骨架分隔时,格栅网坡面按本设计图全铺设;
- 6、喷植层分基层及表层,喷植层应配营养剂,喷播厚度10cm,可依据现场土质进行调整确保喷播效果;
- 7、种子配比为推荐配比,业主可结合当地情况进行调整。